斜里ポンプ施設位置図

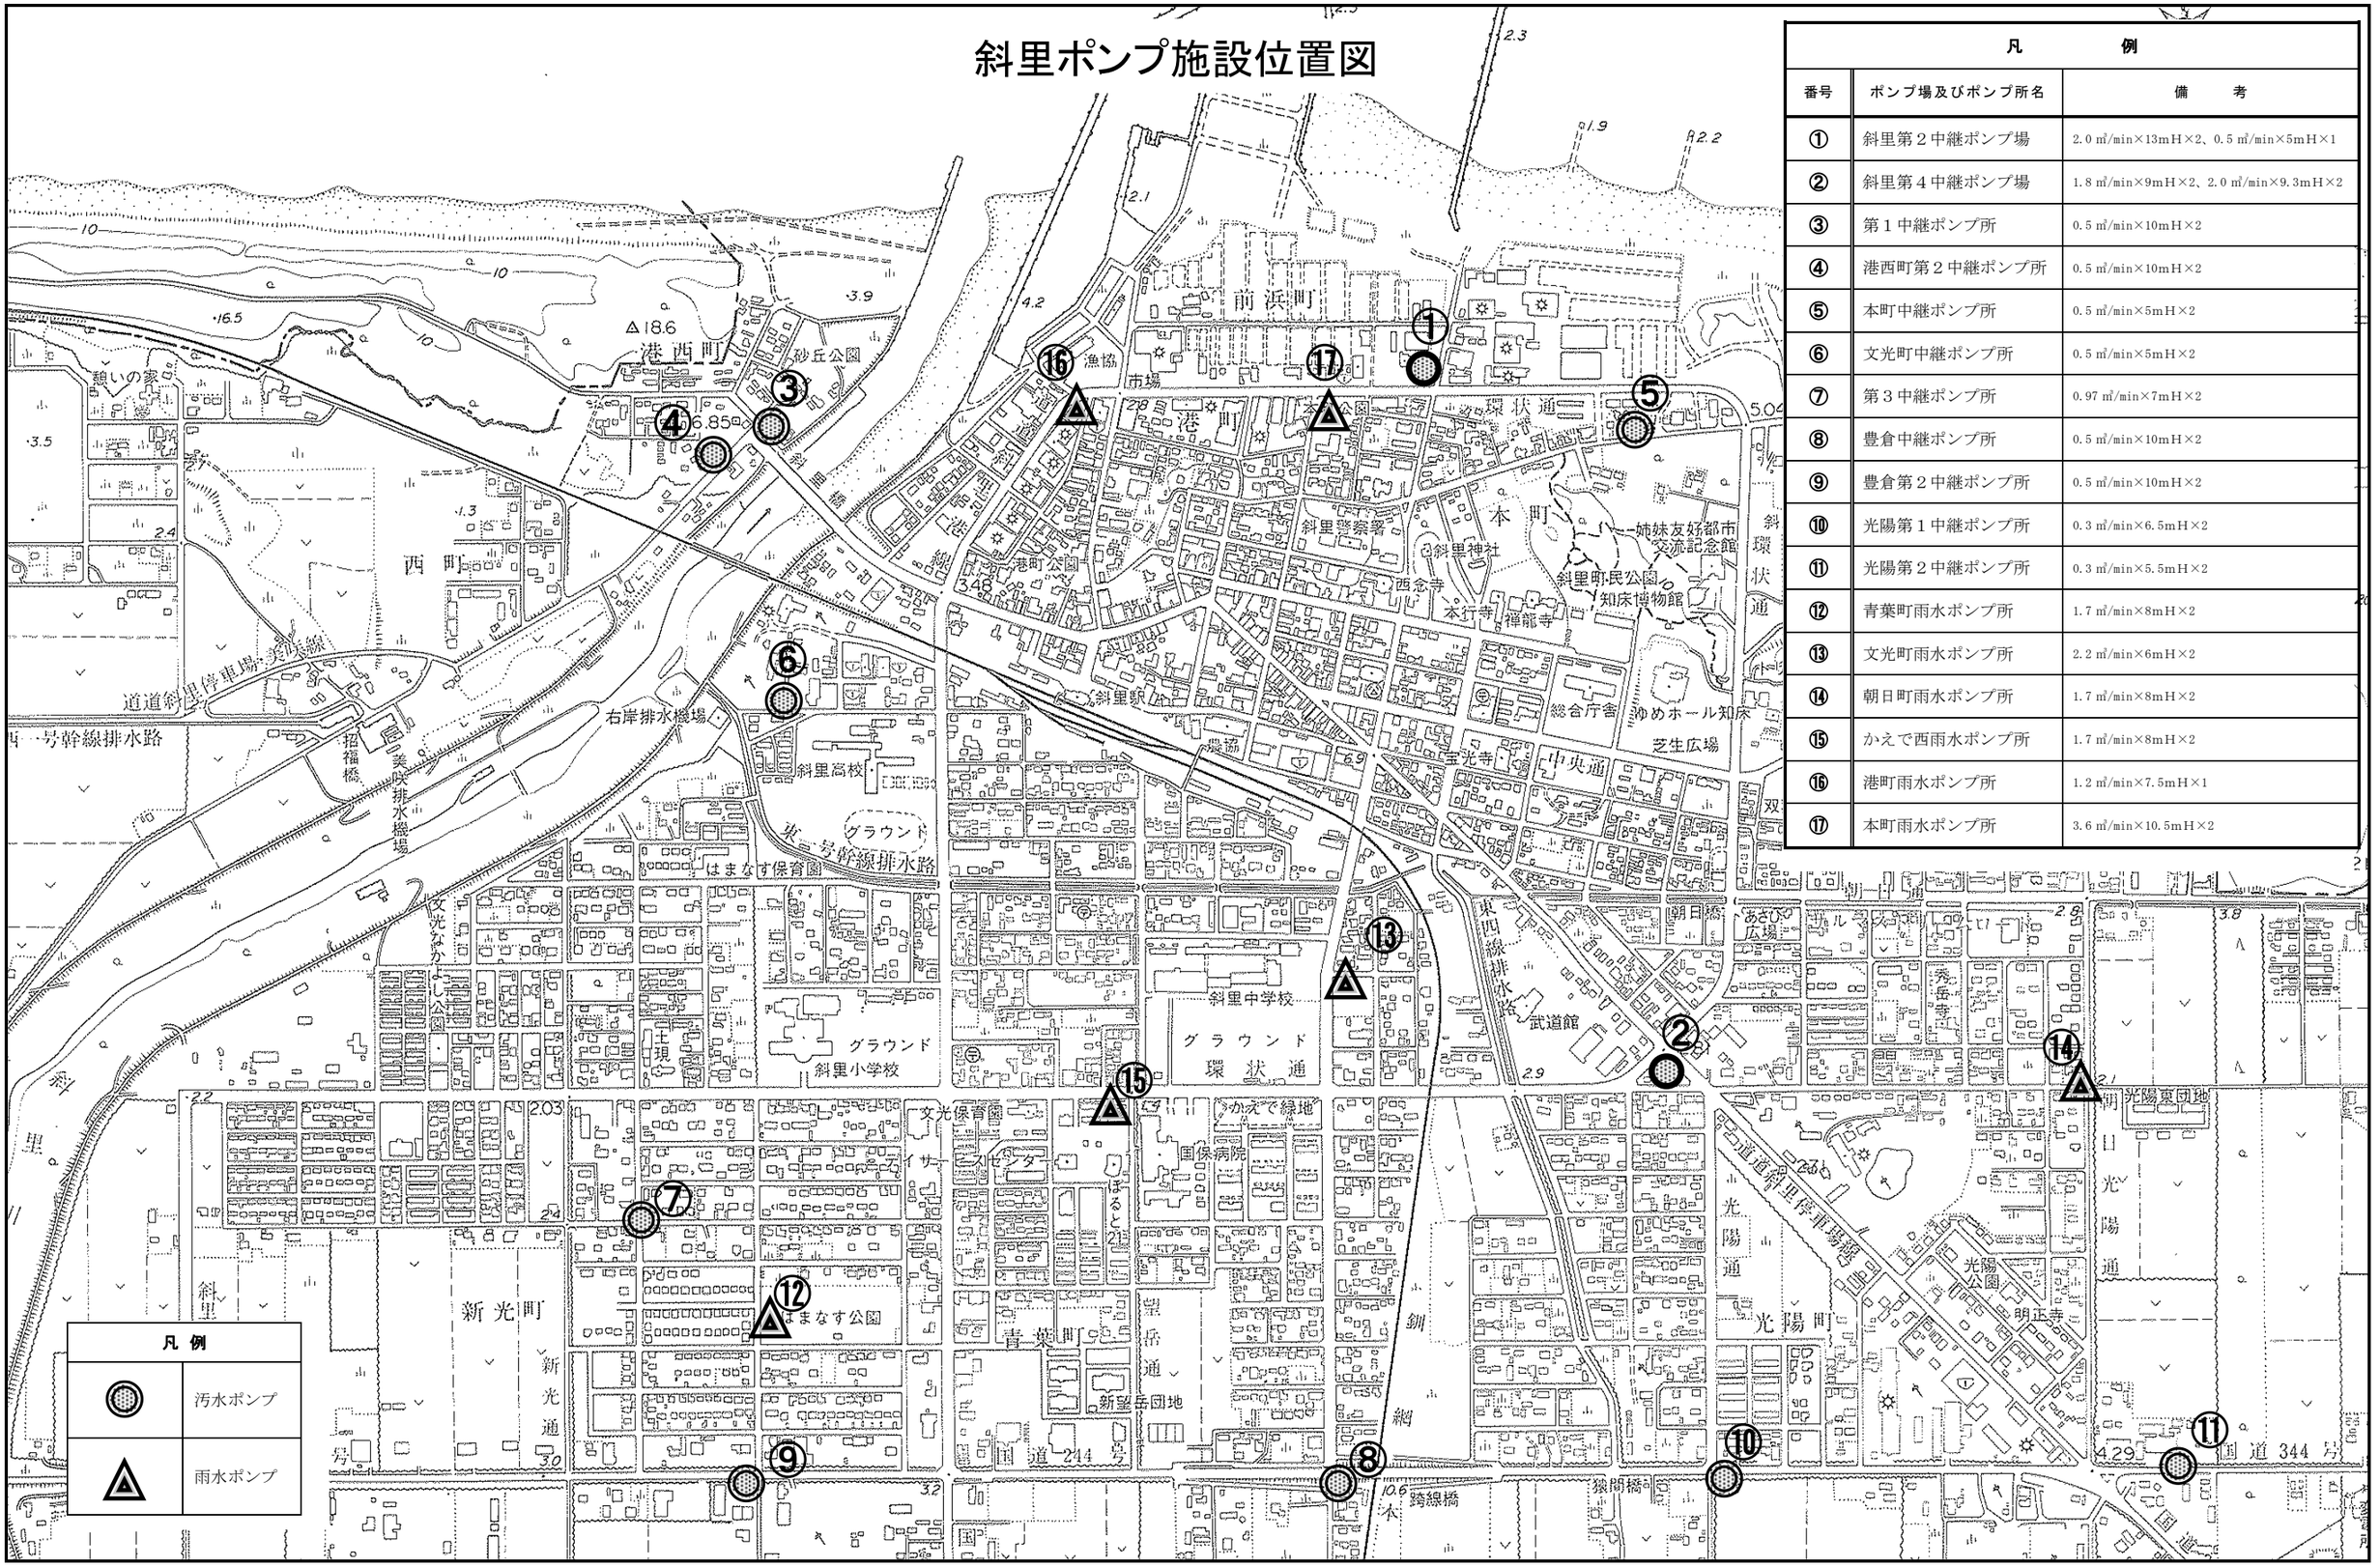

凡　例		
番号	ポンプ場及びポンプ所名	備　考
①	斜里第２中継ポンプ場	2.0㎥/min×13mH×2、0.5㎥/min×5mH×1
②	斜里第４中継ポンプ場	1.8㎥/min×9mH×2、2.0㎥/min×9.3mH×2
③	第１中継ポンプ所	0.5㎥/min×10mH×2
④	港西町第２中継ポンプ所	0.5㎥/min×10mH×2
⑤	本町中継ポンプ所	0.5㎥/min×5mH×2
⑥	文光町中継ポンプ所	0.5㎥/min×5mH×2
⑦	第３中継ポンプ所	0.97㎥/min×7mH×2
⑧	豊倉中継ポンプ所	0.5㎥/min×10mH×2
⑨	豊倉第２中継ポンプ所	0.5㎥/min×10mH×2
⑩	光陽第１中継ポンプ所	0.3㎥/min×6.5mH×2
⑪	光陽第２中継ポンプ所	0.3㎥/min×5.5mH×2
⑫	青葉町雨水ポンプ所	1.7㎥/min×8mH×2
⑬	文光町雨水ポンプ所	2.2㎥/min×6mH×2
⑭	朝日町雨水ポンプ所	1.7㎥/min×8mH×2
⑮	かえで西雨水ポンプ所	1.7㎥/min×8mH×2
⑯	港町雨水ポンプ所	1.2㎥/min×7.5mH×1
⑰	本町雨水ポンプ所	3.6㎥/min×10.5mH×2

凡 例	
◎	汚水ポンプ
△	雨水ポンプ