ウトロポンプ施設位置図

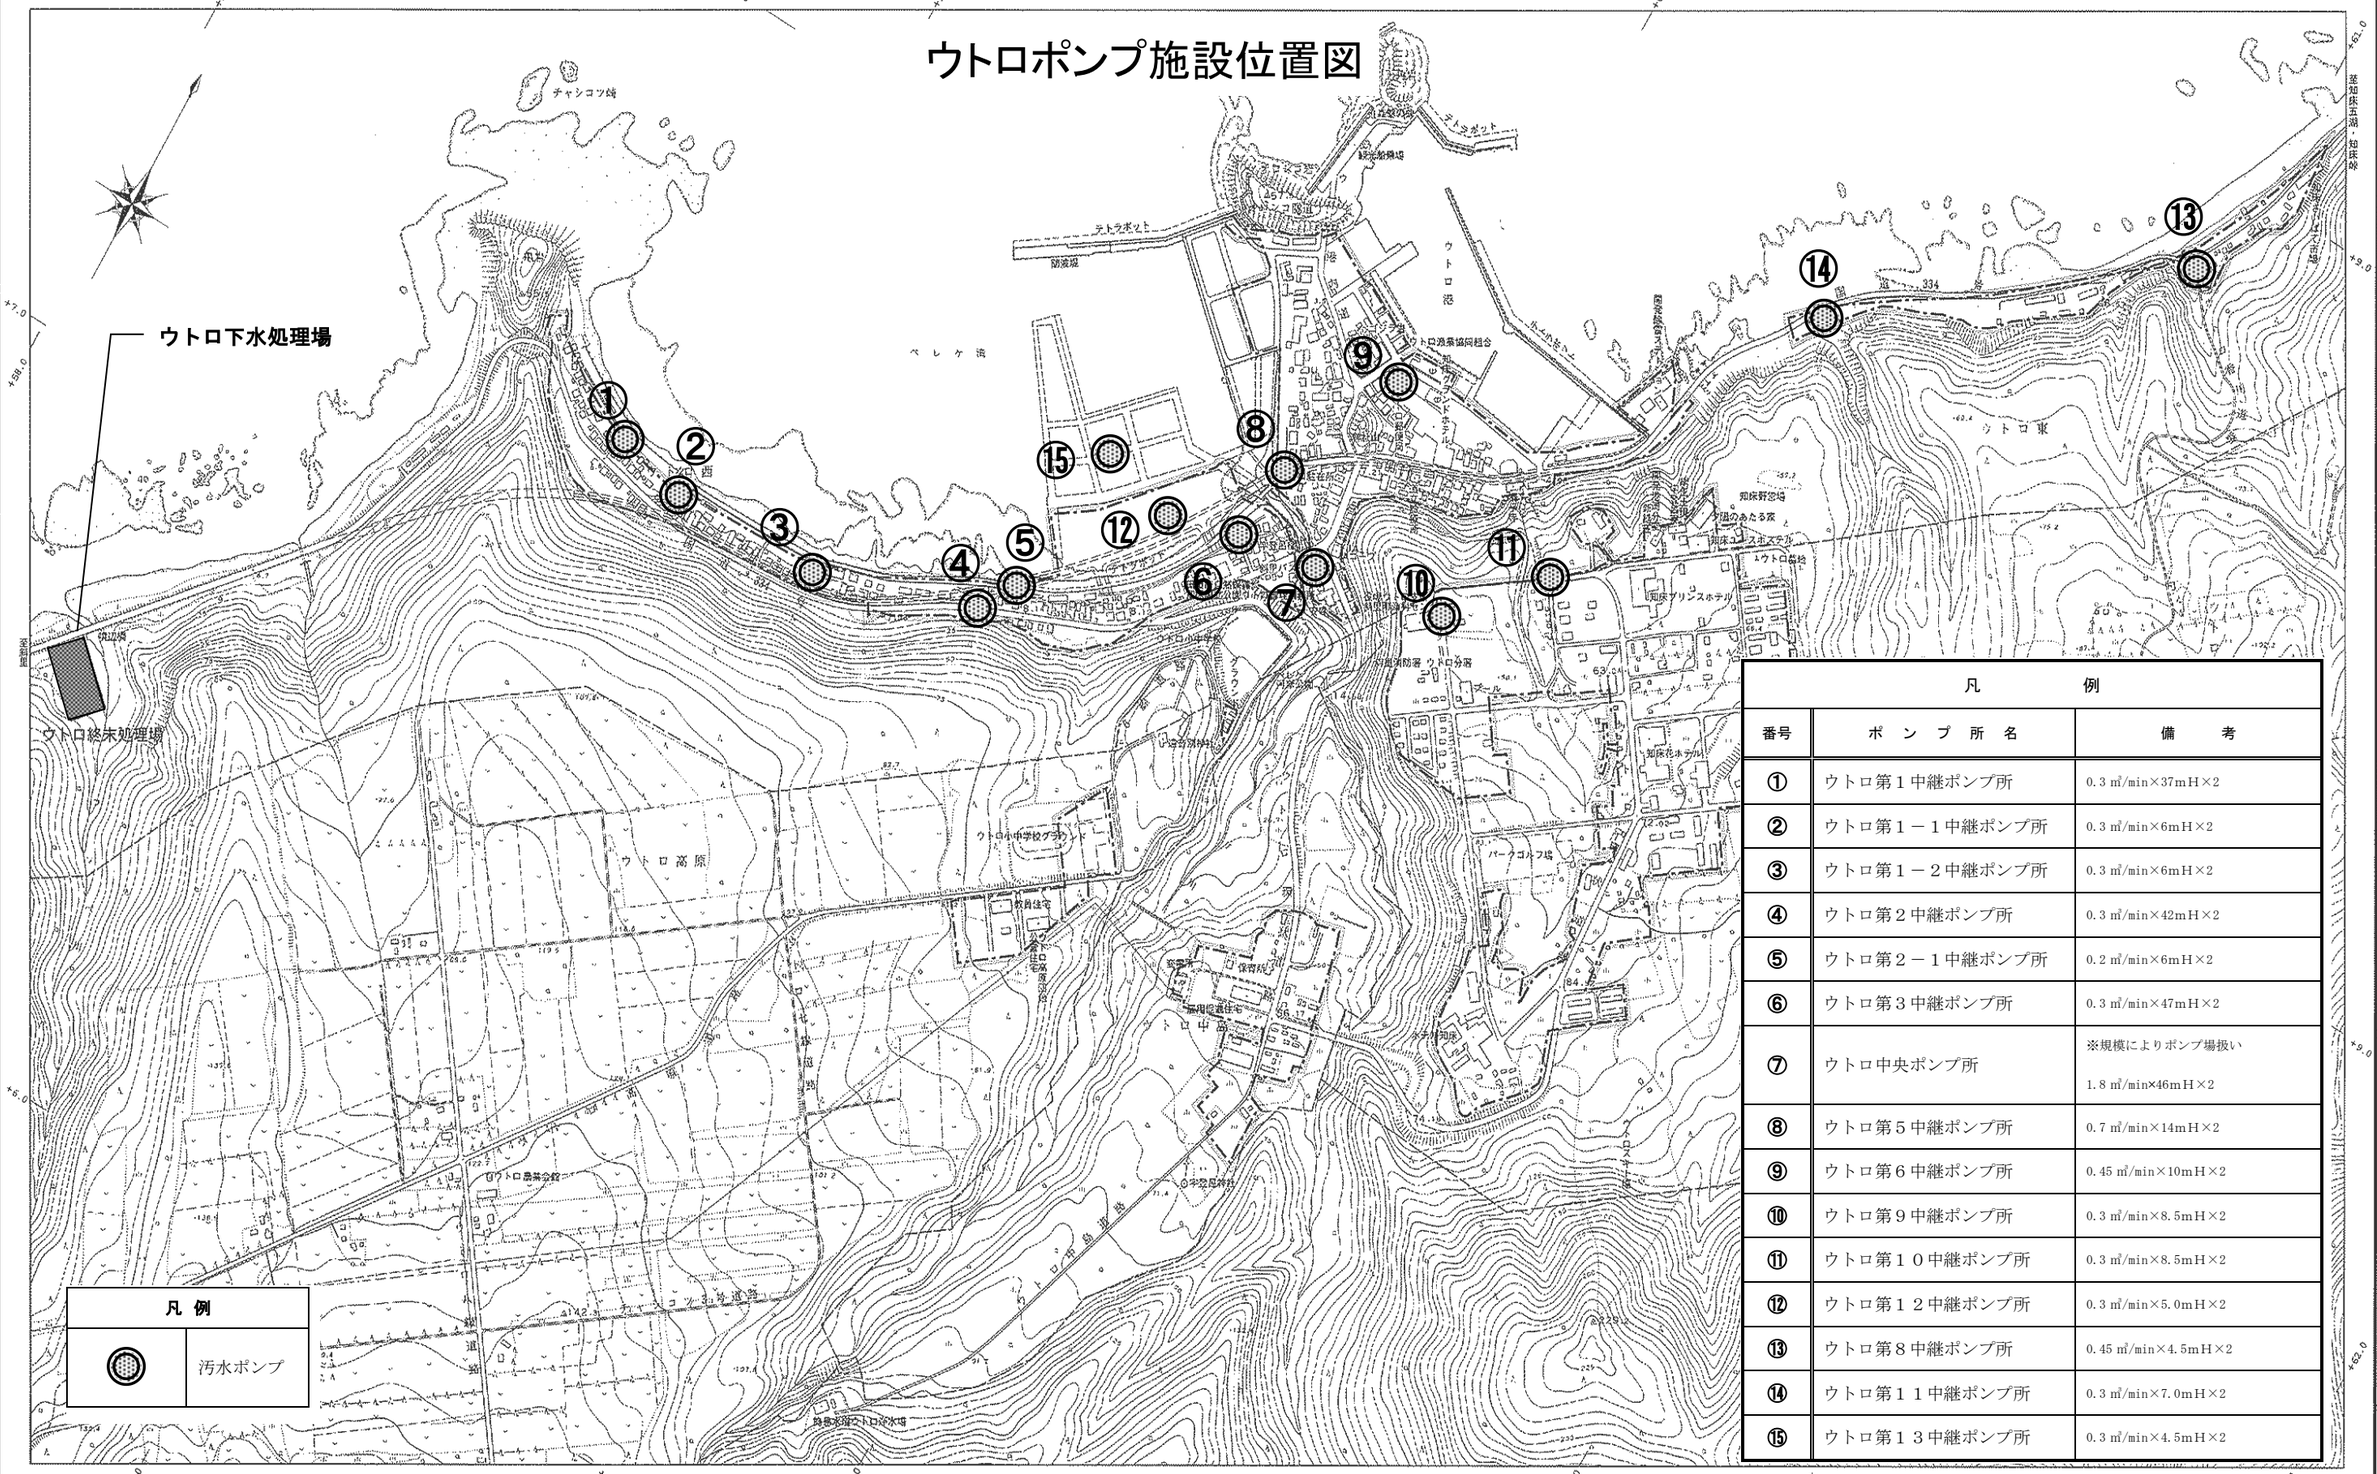

凡　　例		
番号	ポ ン プ 所 名	備　　考
①	ウトロ第１中継ポンプ所	0.3 ㎥/min×37mH×2
②	ウトロ第１－１中継ポンプ所	0.3 ㎥/min×6mH×2
③	ウトロ第１－２中継ポンプ所	0.3 ㎥/min×6mH×2
④	ウトロ第２中継ポンプ所	0.3 ㎥/min×42mH×2
⑤	ウトロ第２－１中継ポンプ所	0.2 ㎥/min×6mH×2
⑥	ウトロ第３中継ポンプ所	0.3 ㎥/min×47mH×2
⑦	ウトロ中央ポンプ所	※規模によりポンプ場扱い 1.8 ㎥/min×46mH×2
⑧	ウトロ第５中継ポンプ所	0.7 ㎥/min×14mH×2
⑨	ウトロ第６中継ポンプ所	0.45 ㎥/min×10mH×2
⑩	ウトロ第９中継ポンプ所	0.3 ㎥/min×8.5mH×2
⑪	ウトロ第１０中継ポンプ所	0.3 ㎥/min×8.5mH×2
⑫	ウトロ第１２中継ポンプ所	0.3 ㎥/min×5.0mH×2
⑬	ウトロ第８中継ポンプ所	0.45 ㎥/min×4.5mH×2
⑭	ウトロ第１１中継ポンプ所	0.3 ㎥/min×7.0mH×2
⑮	ウトロ第１３中継ポンプ所	0.3 ㎥/min×4.5mH×2

斜里町役場

作成　平成16年3月