


斜里町公民館 ゆめホール知床
文化ホール舞台平面図

1/100

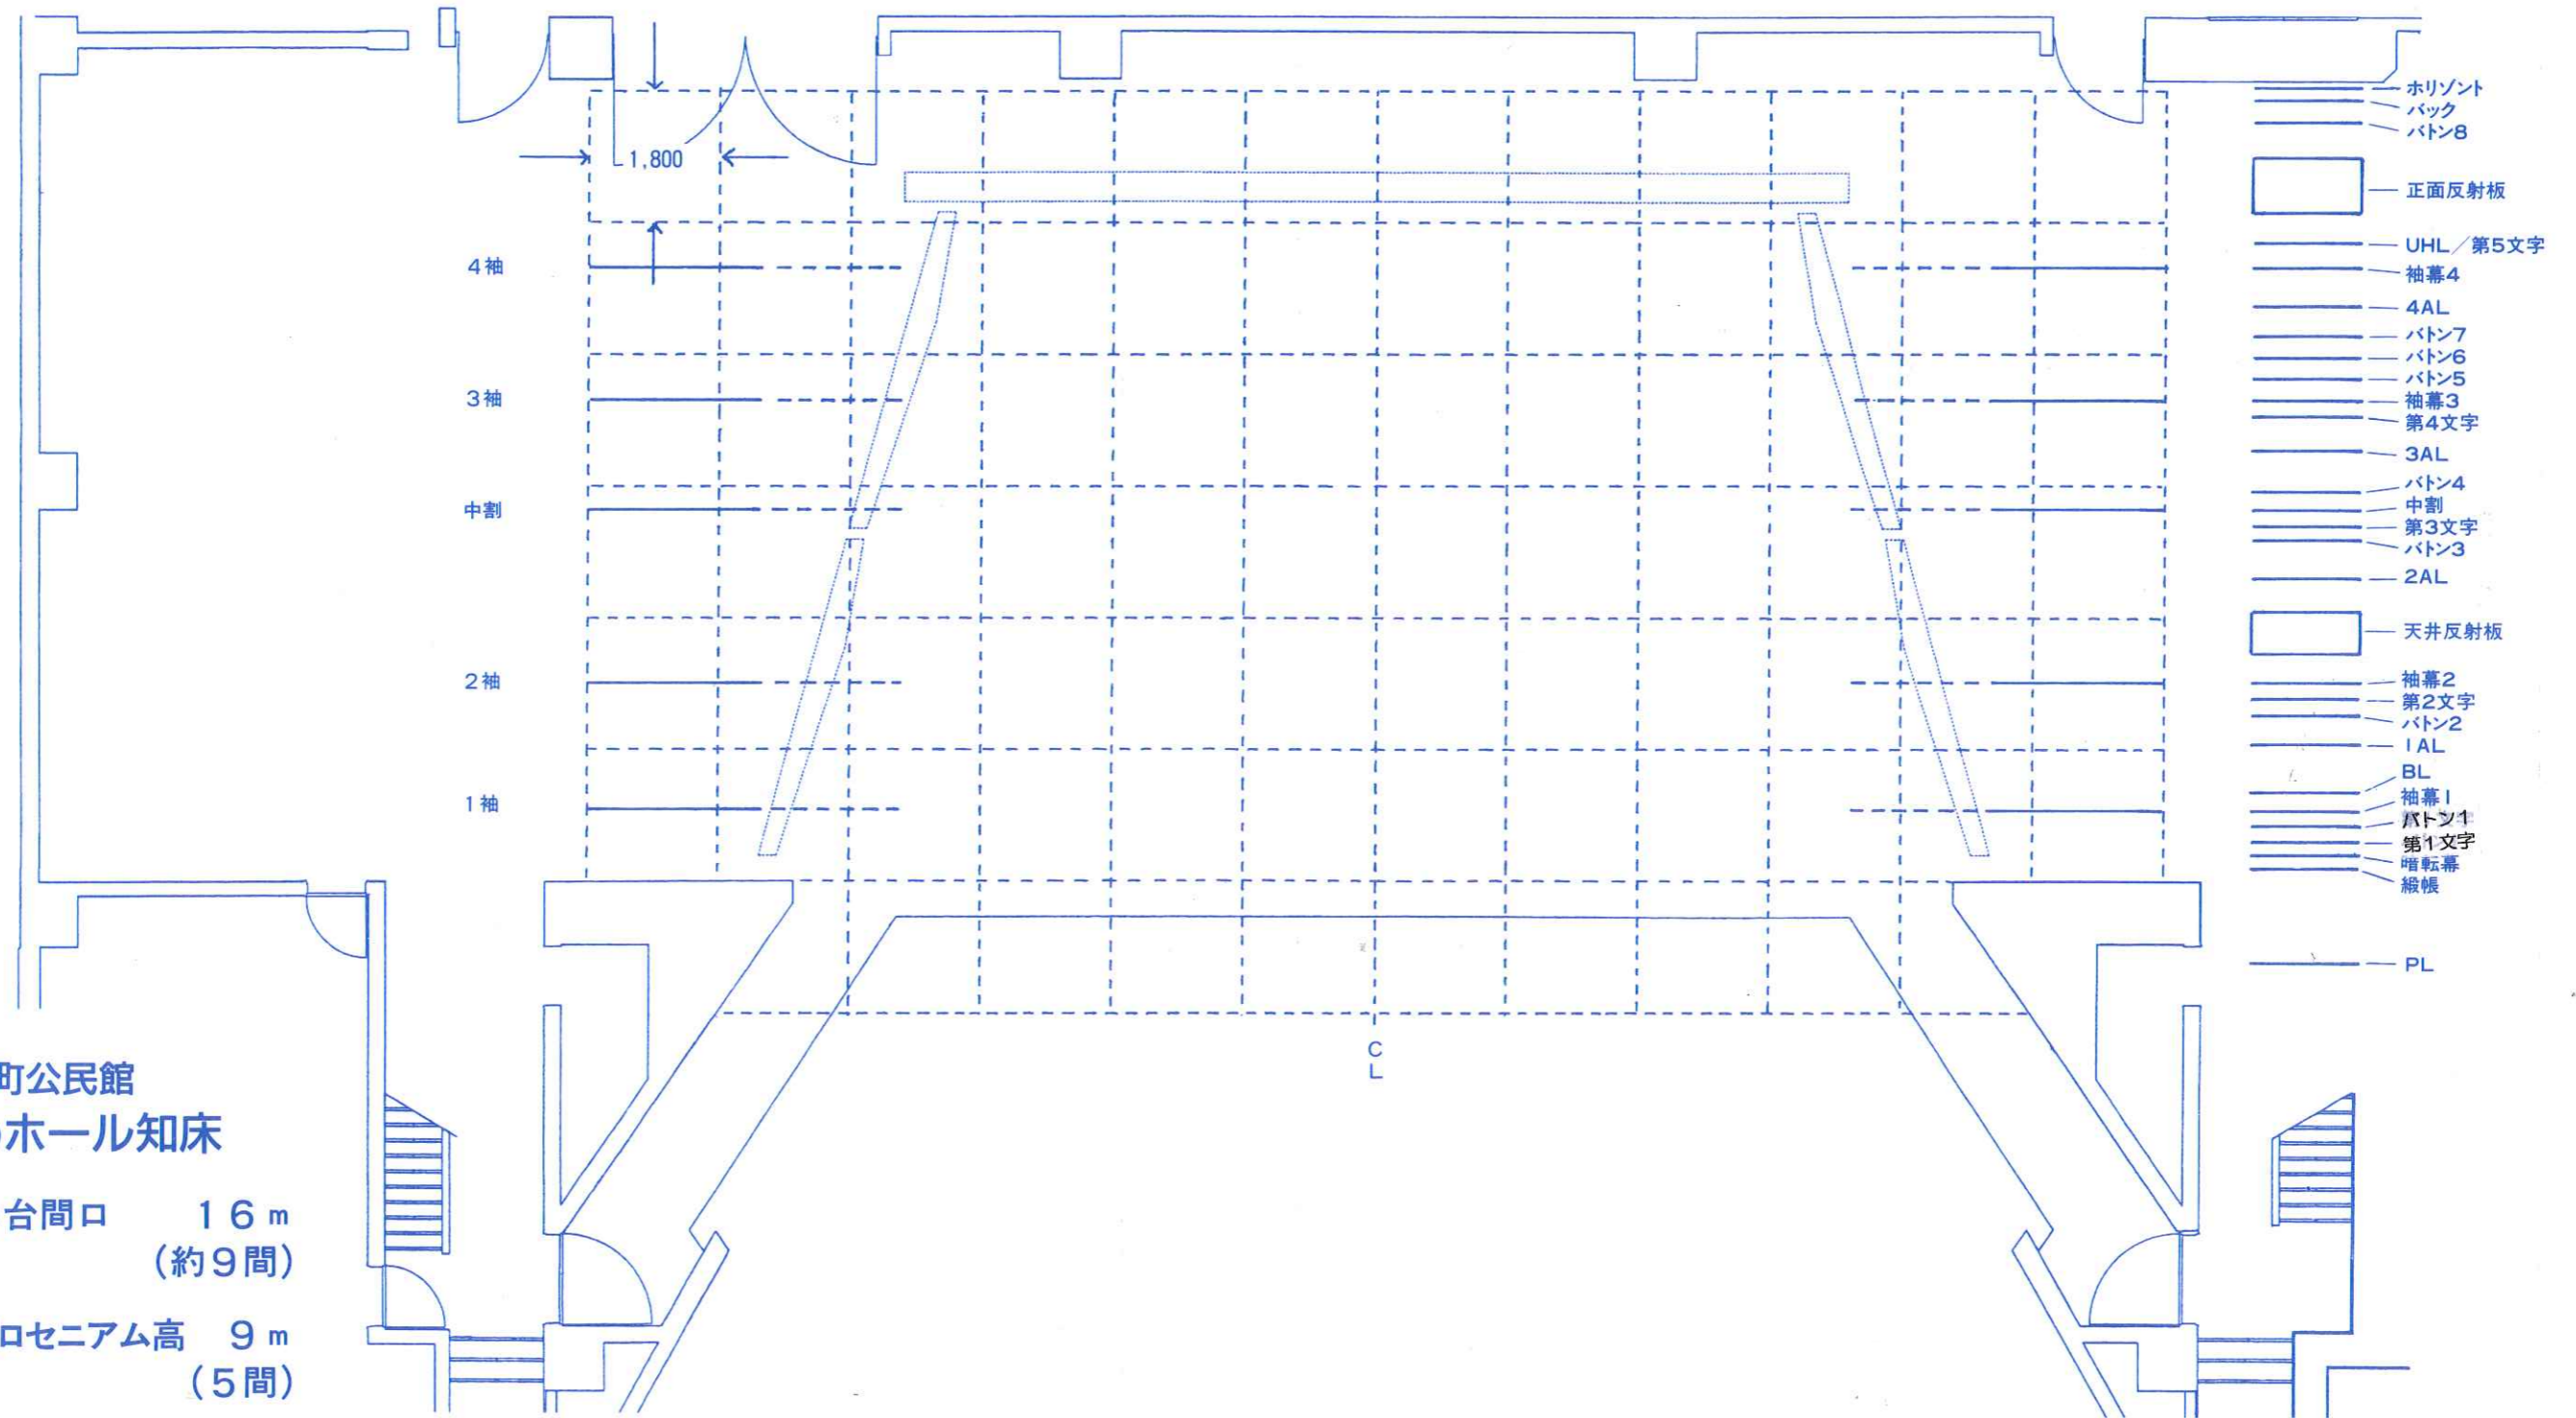

斜里町公民館
ゆめホール知床

舞台間口 16 m
(約9間)

プロセニウム高 9 m
(5間)

舞台奥行 12 m
(約6間)