

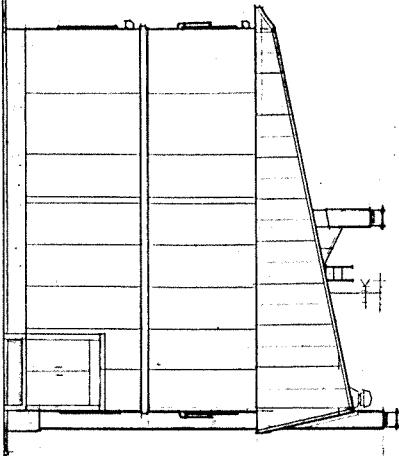
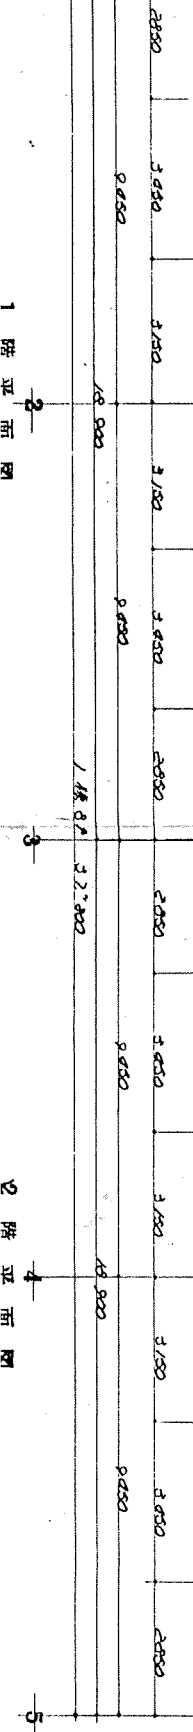


東側立面圖

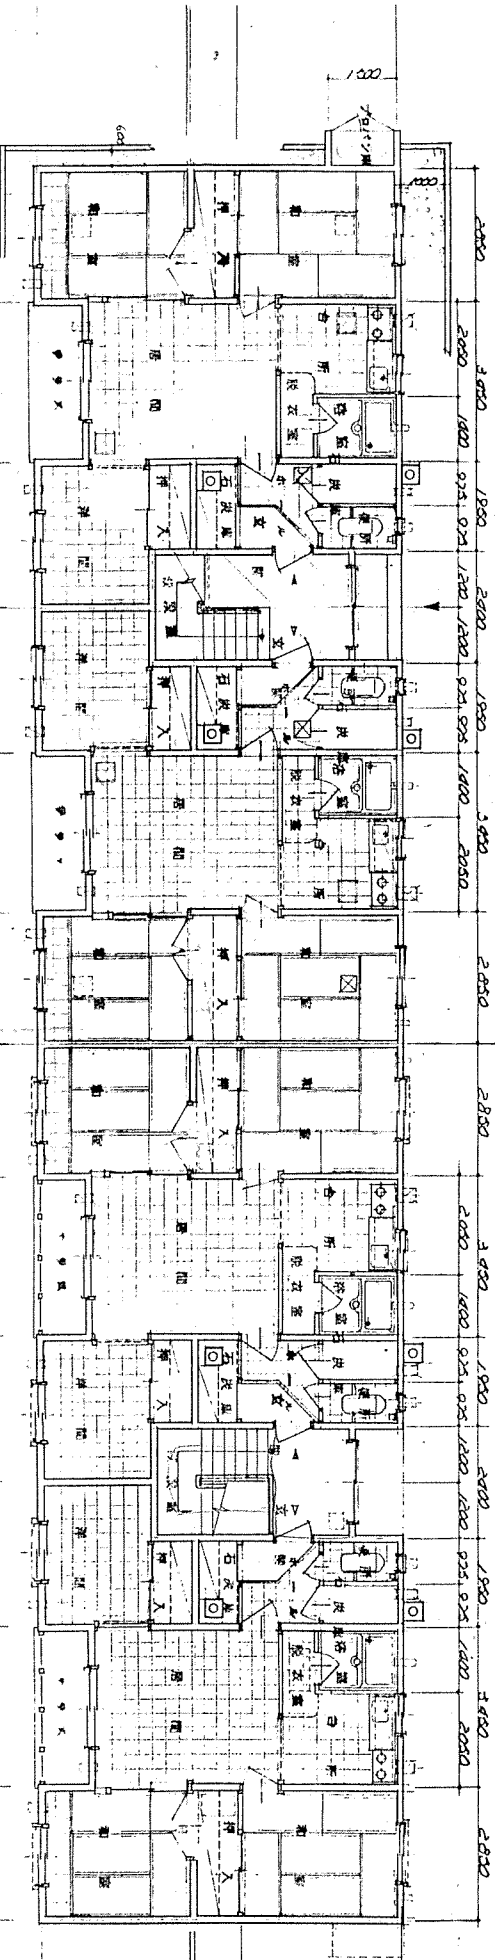

斷面圖

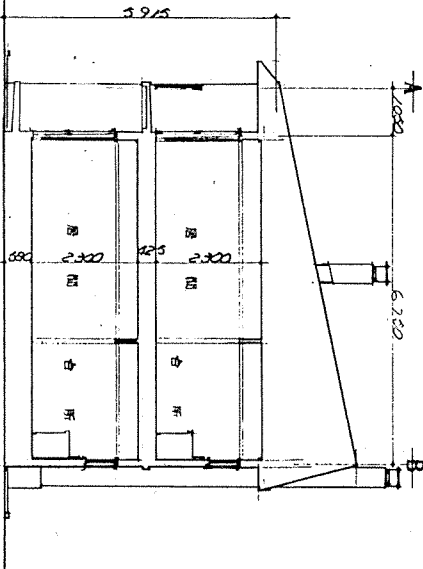

1 階平面圖

2 階平面圖

Handwritten signature or note in the bottom right corner.